


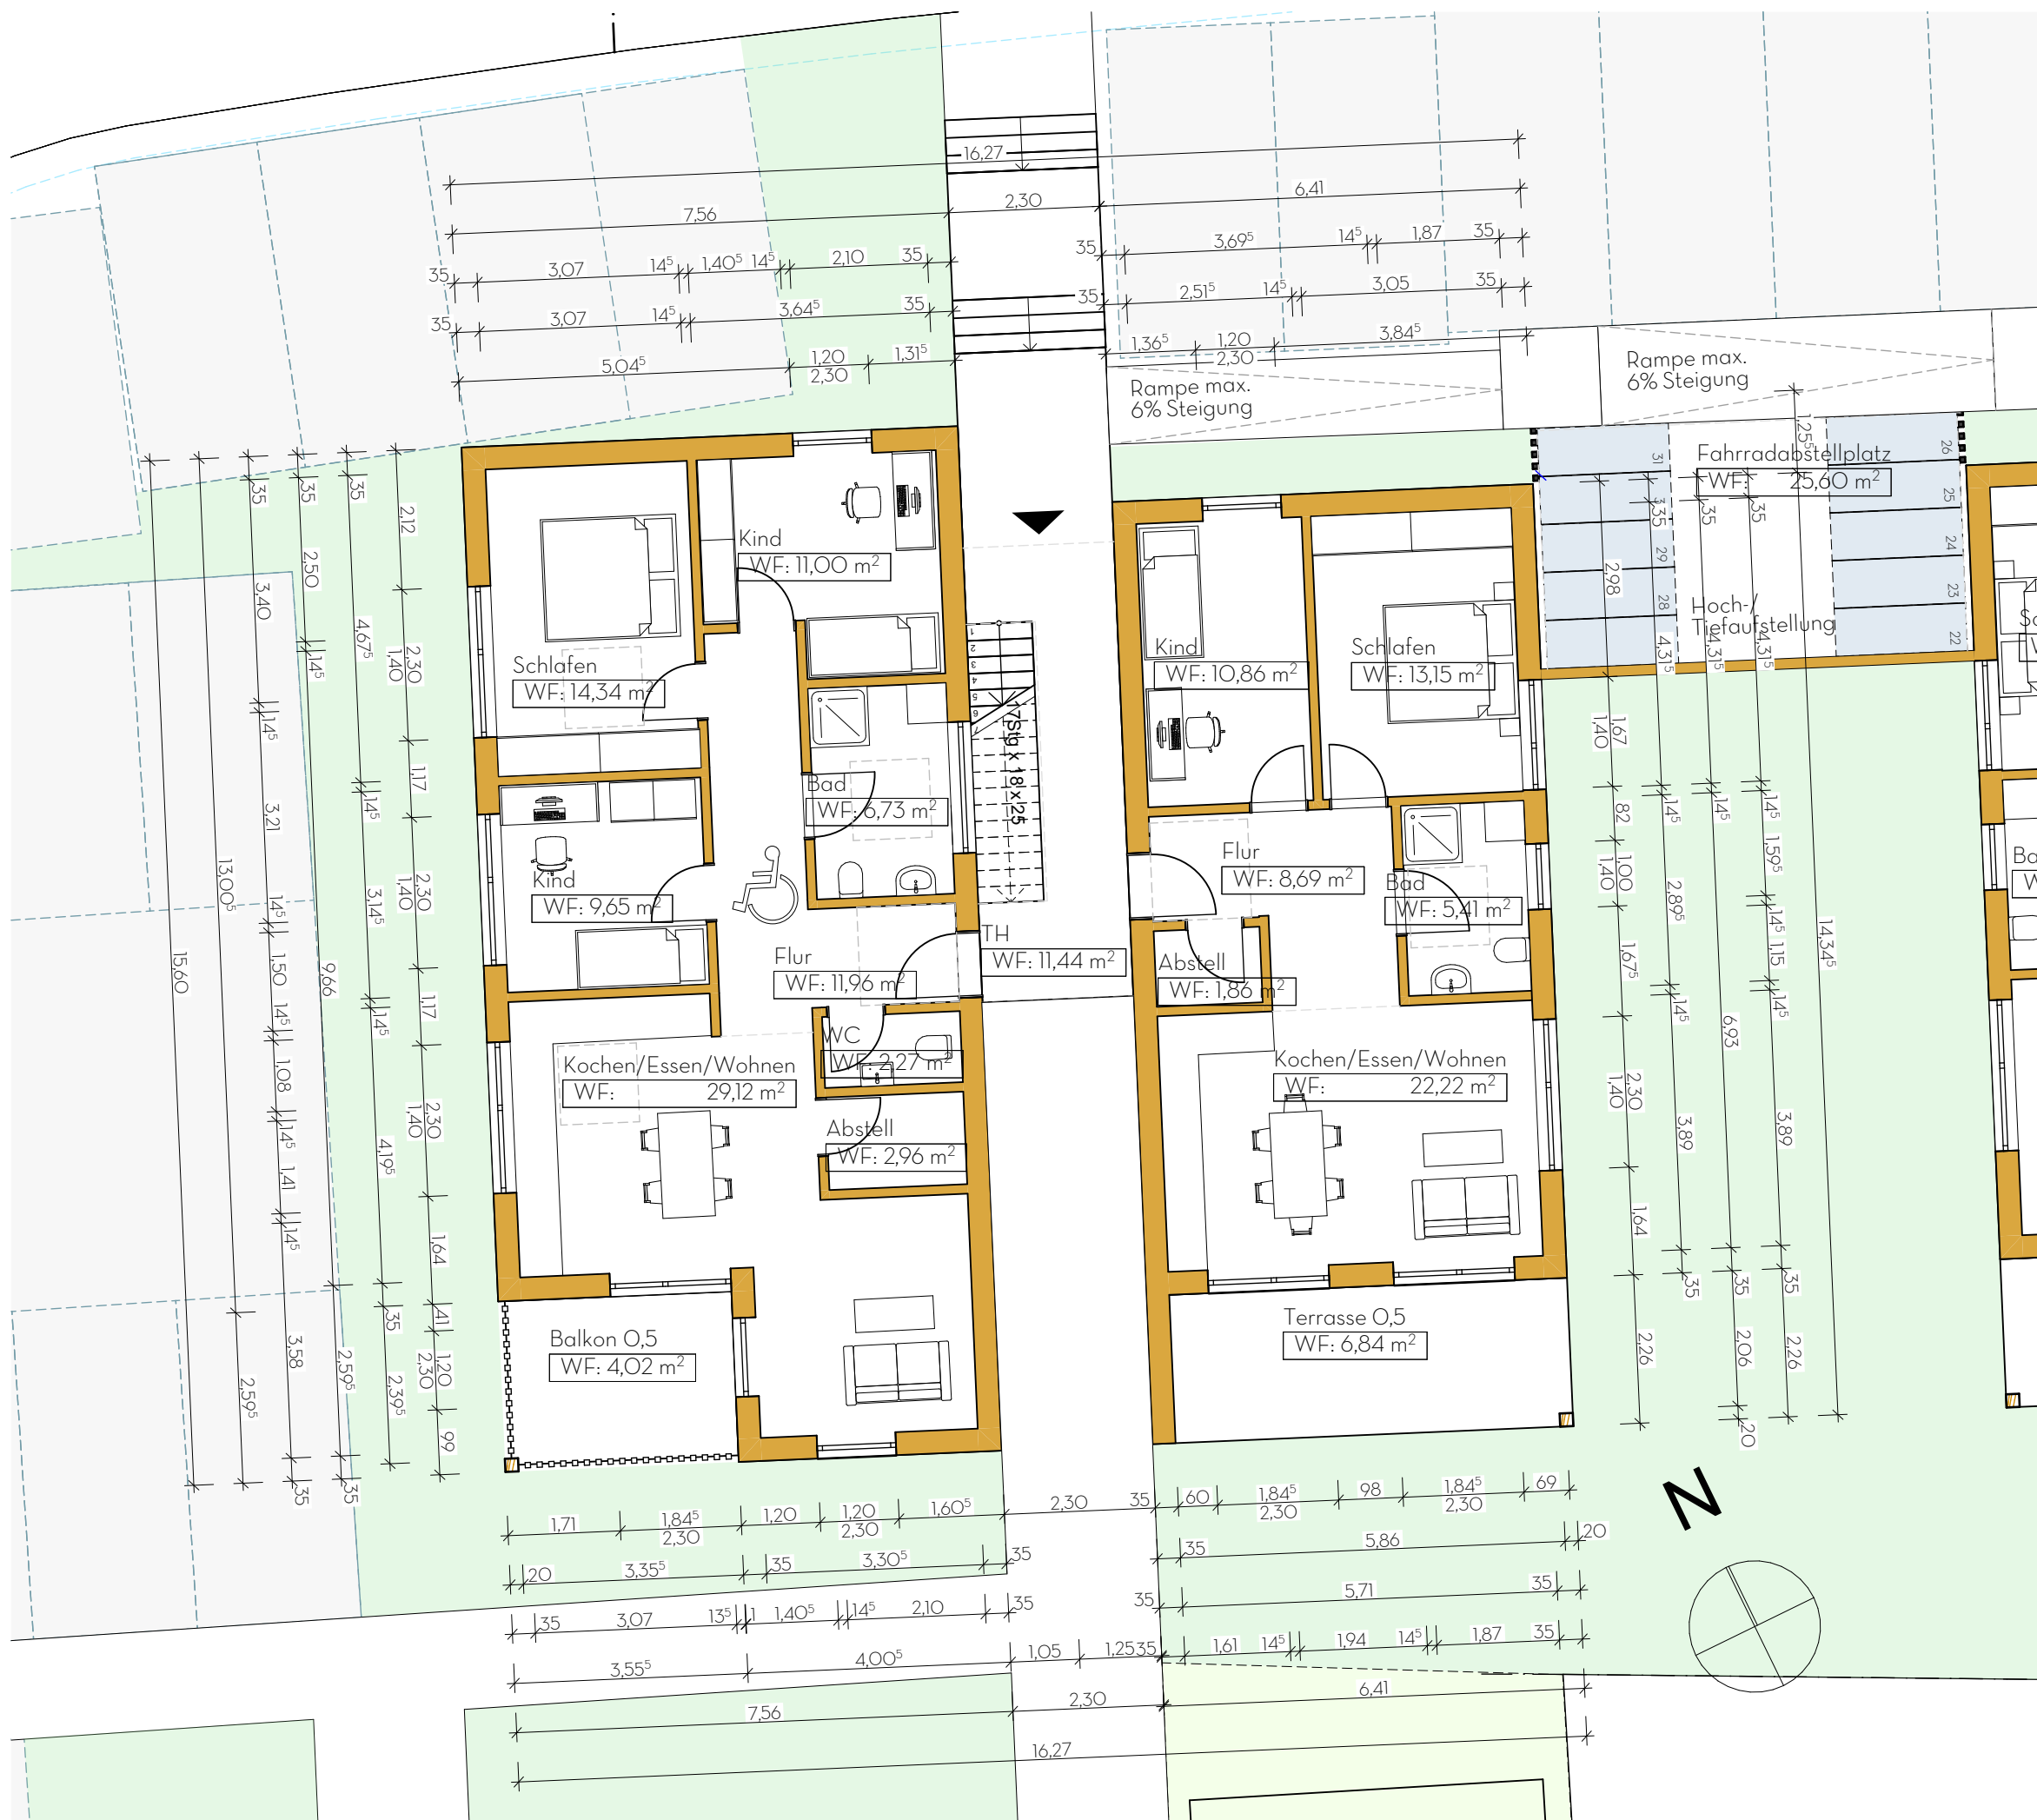

BA.05
Grundriss EG /
Haus 2



BAUANTRAG

PROJEKT

Neubau MFH mit 18 WE,
Fahrradgarage

Flst.Nr. 1083/17 + 1083/18 +
1083/24
Attenweiler

Planstand 14.10.2024 | DIN Master
A3 Querformat
Maßstab 1:100


Aktenzeichen: 51-V24/O301

BAUHERRSCHAFT

Franz Walser Holzbau
Sägmühlweg 9
88427 Bad Schussenried
07583/40000

PLANVERFASSER

Jochen Frank
Sägmühlweg 9
88427 Bad Schussenried
07583/40000

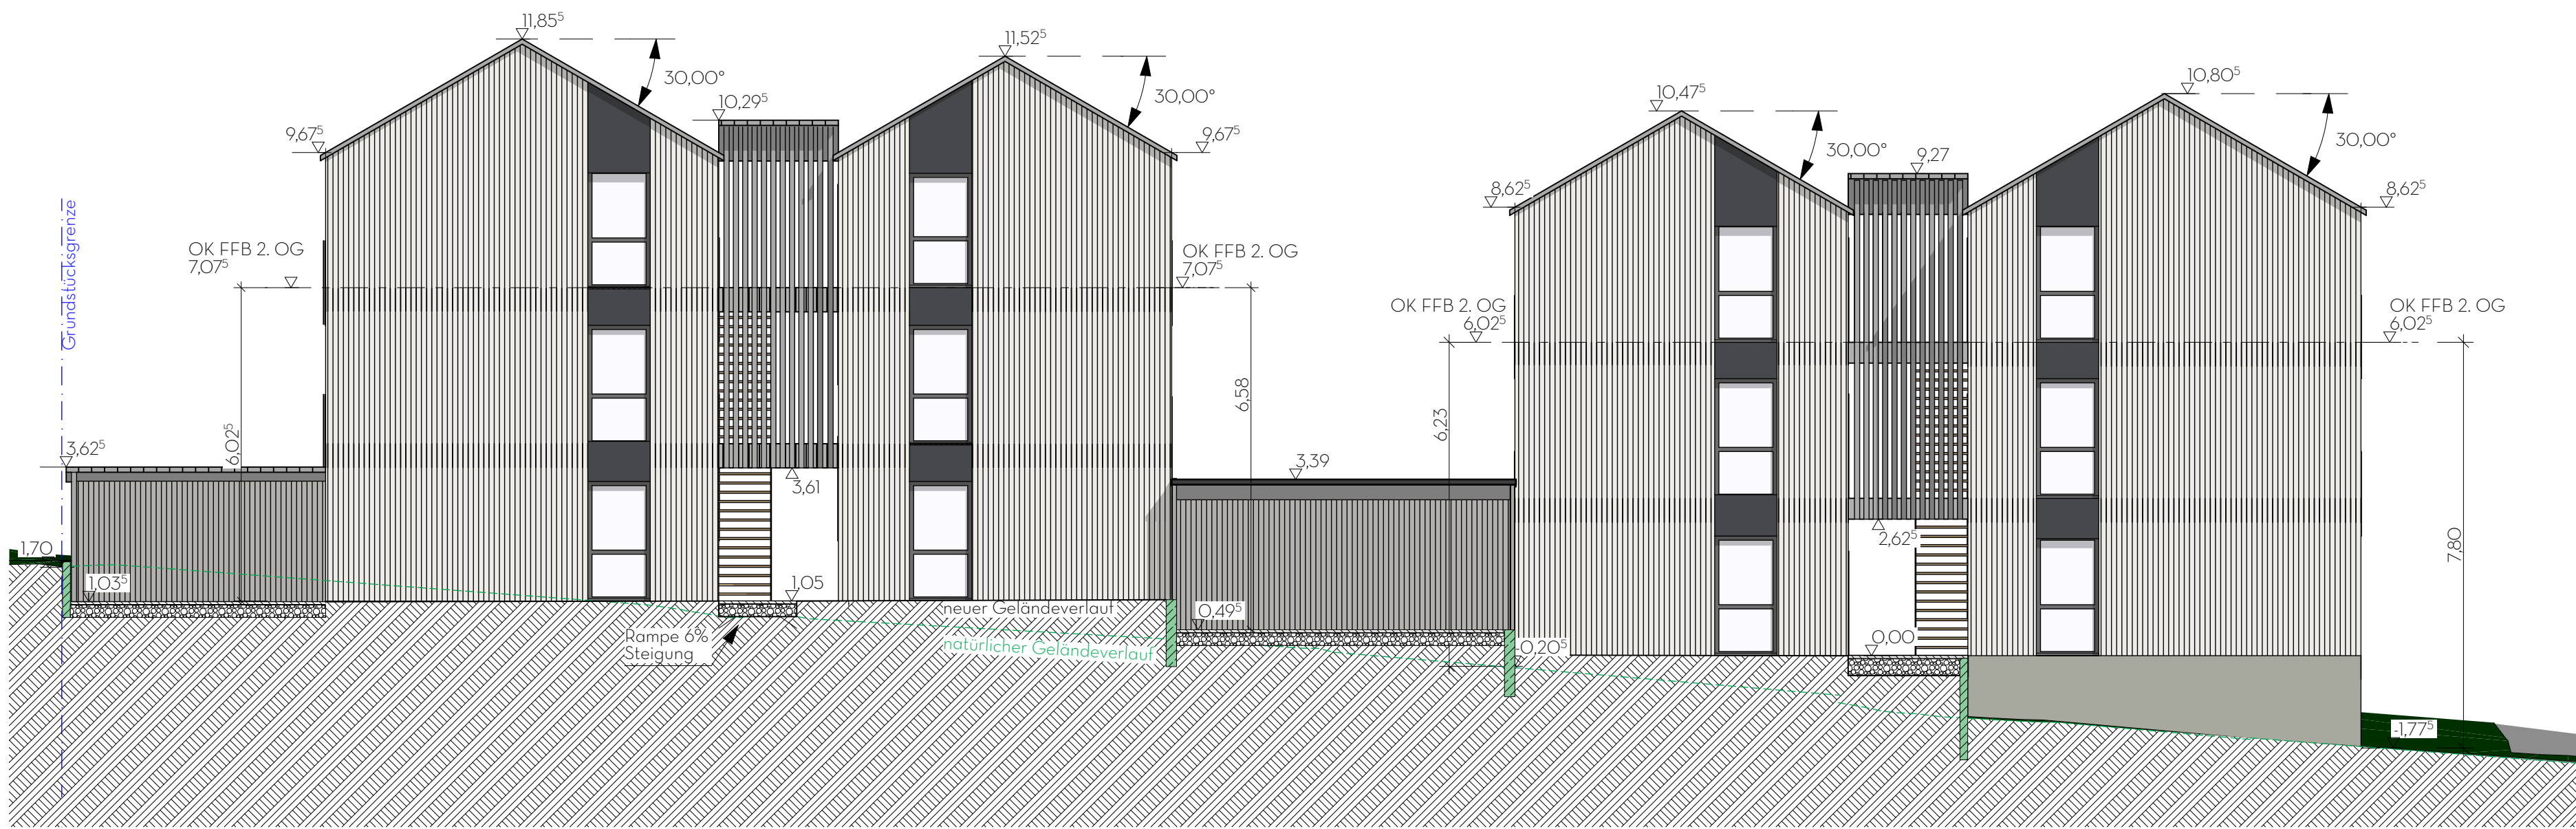


A-06 Ansicht Nord Haus 2 u. 3

1:100



A-07 Ansicht Ost Haus 3

1:100

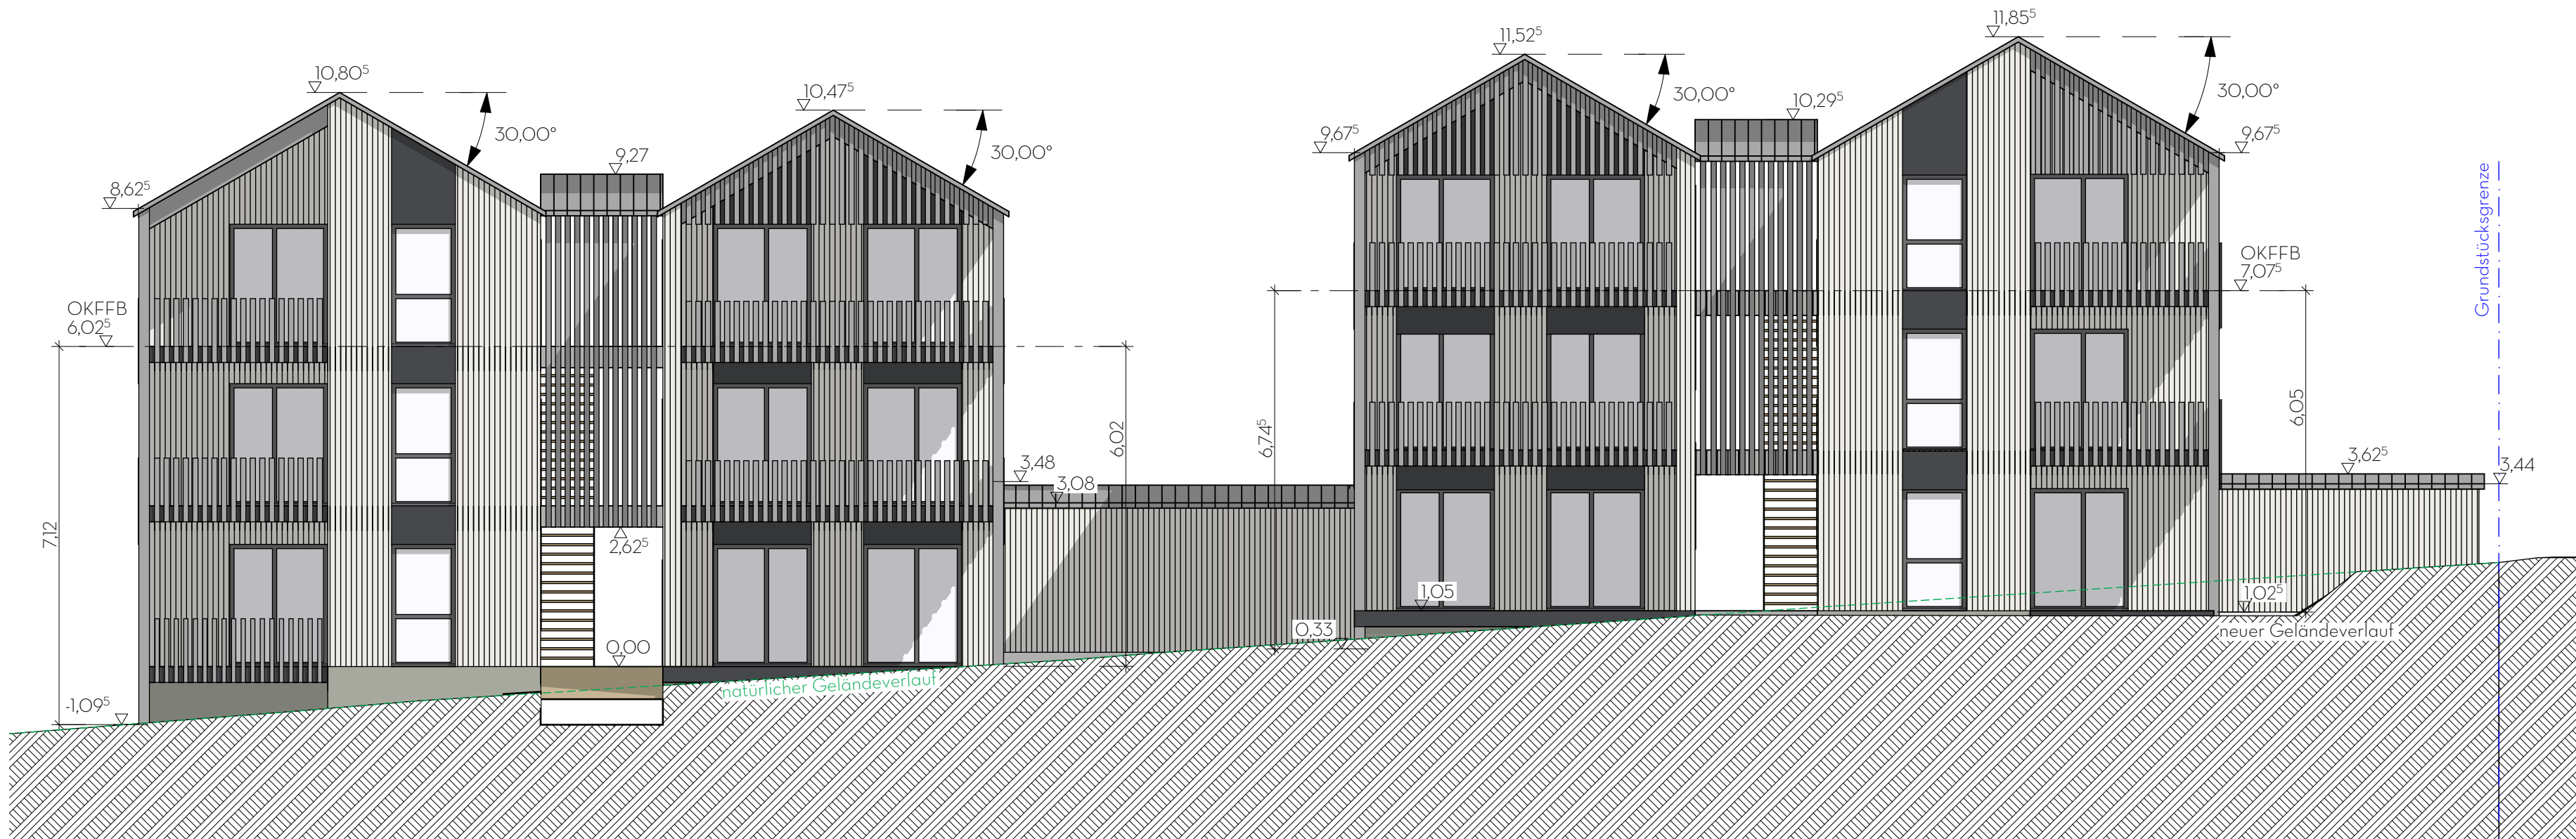

A-05 Ansicht Süd Haus 2 u. 3

1:100



A-08 Ansicht West Haus 3

1:100

BAUANTRAG

PROJEKT
Attenweiler Wohnhäuser
Neubau MFH mit 18 WE,
Fahrradgarage

Flst.Nr. 1083/17 + 1083/18 +
1083/24
Weiherblick, Attenweiler

Planstand 14.10.2024 | DIN A1
Maßstab 1:100
Aktenzeichen: 51-V24/O30I

BAUHERRSCHAFT
Franz Walser Holzbau
Sägmühlweg 9
88427 Bad Schussenried
07583/40000

PLANVERFASSER
Jochen Frank
Sägmühlweg 9
88427 Bad Schussenried
07583/40000

